

**CÔNG TY CP QUẢN LÝ ĐTNĐ
VÀ XÂY DỰNG GT THANH HÓA**

CỘNG HÒA XÃ HỘI CHỦ NGHĨA VIỆT NAM

Độc lập - Tự do - Hạnh phúc

Số: *125*/ĐTNĐ-KH/KT

V/v tham gia ý kiến về vị trí nuôi thử nghiệm hàu tại khu vực cửa lạch Sung, sông Lèn thuộc địa phận xã Nga Thủy, huyện Nga Sơn.

Thanh Hóa, ngày *12* tháng 7 năm 2024

Kính gửi: Ủy ban nhân dân xã Nga Thủy.

Công ty CP Quản lý ĐTNĐ và XDGT Thanh Hóa nhận được Công văn số /CV-UBND ngày 09/7/2024 của UBND xã Nga Thủy về việc xin ý kiến nuôi thử nghiệm hàu tại khu vực cửa sông Lèn thuộc địa bàn xã Nga Thủy, huyện Nga Sơn. Căn cứ các quy định của pháp luật có liên quan, hồ sơ quản lý luồng, tuyến cửa Lạch Sung – sông Lèn. Công ty CP Quản lý ĐTNĐ và XDGT Thanh Hóa có một số ý kiến sau:

Theo nội dung Công văn số /CV-UBND ngày 09/7/2024 của UBND xã Nga Thủy thì vị trí khu vực mà ông Trần Ngọc Khánh xã Hoằng Lưu, huyện Hằng Hóa, tỉnh Thanh Hóa xin thuê để thực hiện mô hình nuôi hàu dọc tuyến cửa sông Lèn thuộc địa phận xã Nga Thủy, huyện Nga Sơn (chiều rộng từ bờ ra sông 28m, chiều dài dọc sông 1300m).

Vị trí xin thuê để thực hiện mô hình nuôi hàu tại khu vực lý trình từ Km 7+700 đến km 9+200 dọc bờ trái tuyến cửa Lạch Sung – sông Lèn thuộc địa phận xã Nga Thủy, huyện Nga Sơn. Tuyến cửa Lạch Sung là tuyến ĐTNĐ quốc gia có cấp kỹ thuật theo quy hoạch là tuyến cấp I, có chiều rộng luồng BL >90m; Phạm vi hành lang bảo vệ luồng mỗi bên BHL15 m (được xác định từ mép luồng trở ra mỗi bên). Vậy để có cơ sở cho UBND xã Nga Thủy chấp thuận vị trí xin thuê để thực hiện mô hình nuôi hàu của ông Trần Ngọc Khách nằm ngoài phạm vi bảo vệ kết cấu hạ tầng giao thông ĐTNĐ, không nằm trong luồng và hành lang bảo vệ luồng ĐTNĐ. Đồng thời phải thực hiện đảm bảo an toàn cho các phương tiện tham gia giao thông đường thủy thông qua khu vực. Công ty CP Quản lý ĐTNĐ và XDGT Thanh Hóa cung cấp bình đồ khu vực và tọa độ đường hành lang bảo vệ luồng ĐTNĐ trong khu vực để UBND xã Nga Thủy có cơ sở xem xét (có bình đồ và tọa độ đường hành lang bảo vệ luồng ĐTNĐ kèm theo).


Trong quá trình thực hiện đề nghị UBND xã Nga Thủy thực hiện các thủ tục theo đúng các quy định của pháp luật hiện hành.


Nơi nhận:

- Như kg;
- Lưu: VP, KH/KT.



TỌA ĐỘ HÀNH LANG ATGT ĐTND TUYẾN SÔNG LÈN - CỬA LẠCH SUNG
(Từ Km7+700 đến Km9+200 - tuyến sông Lèn)

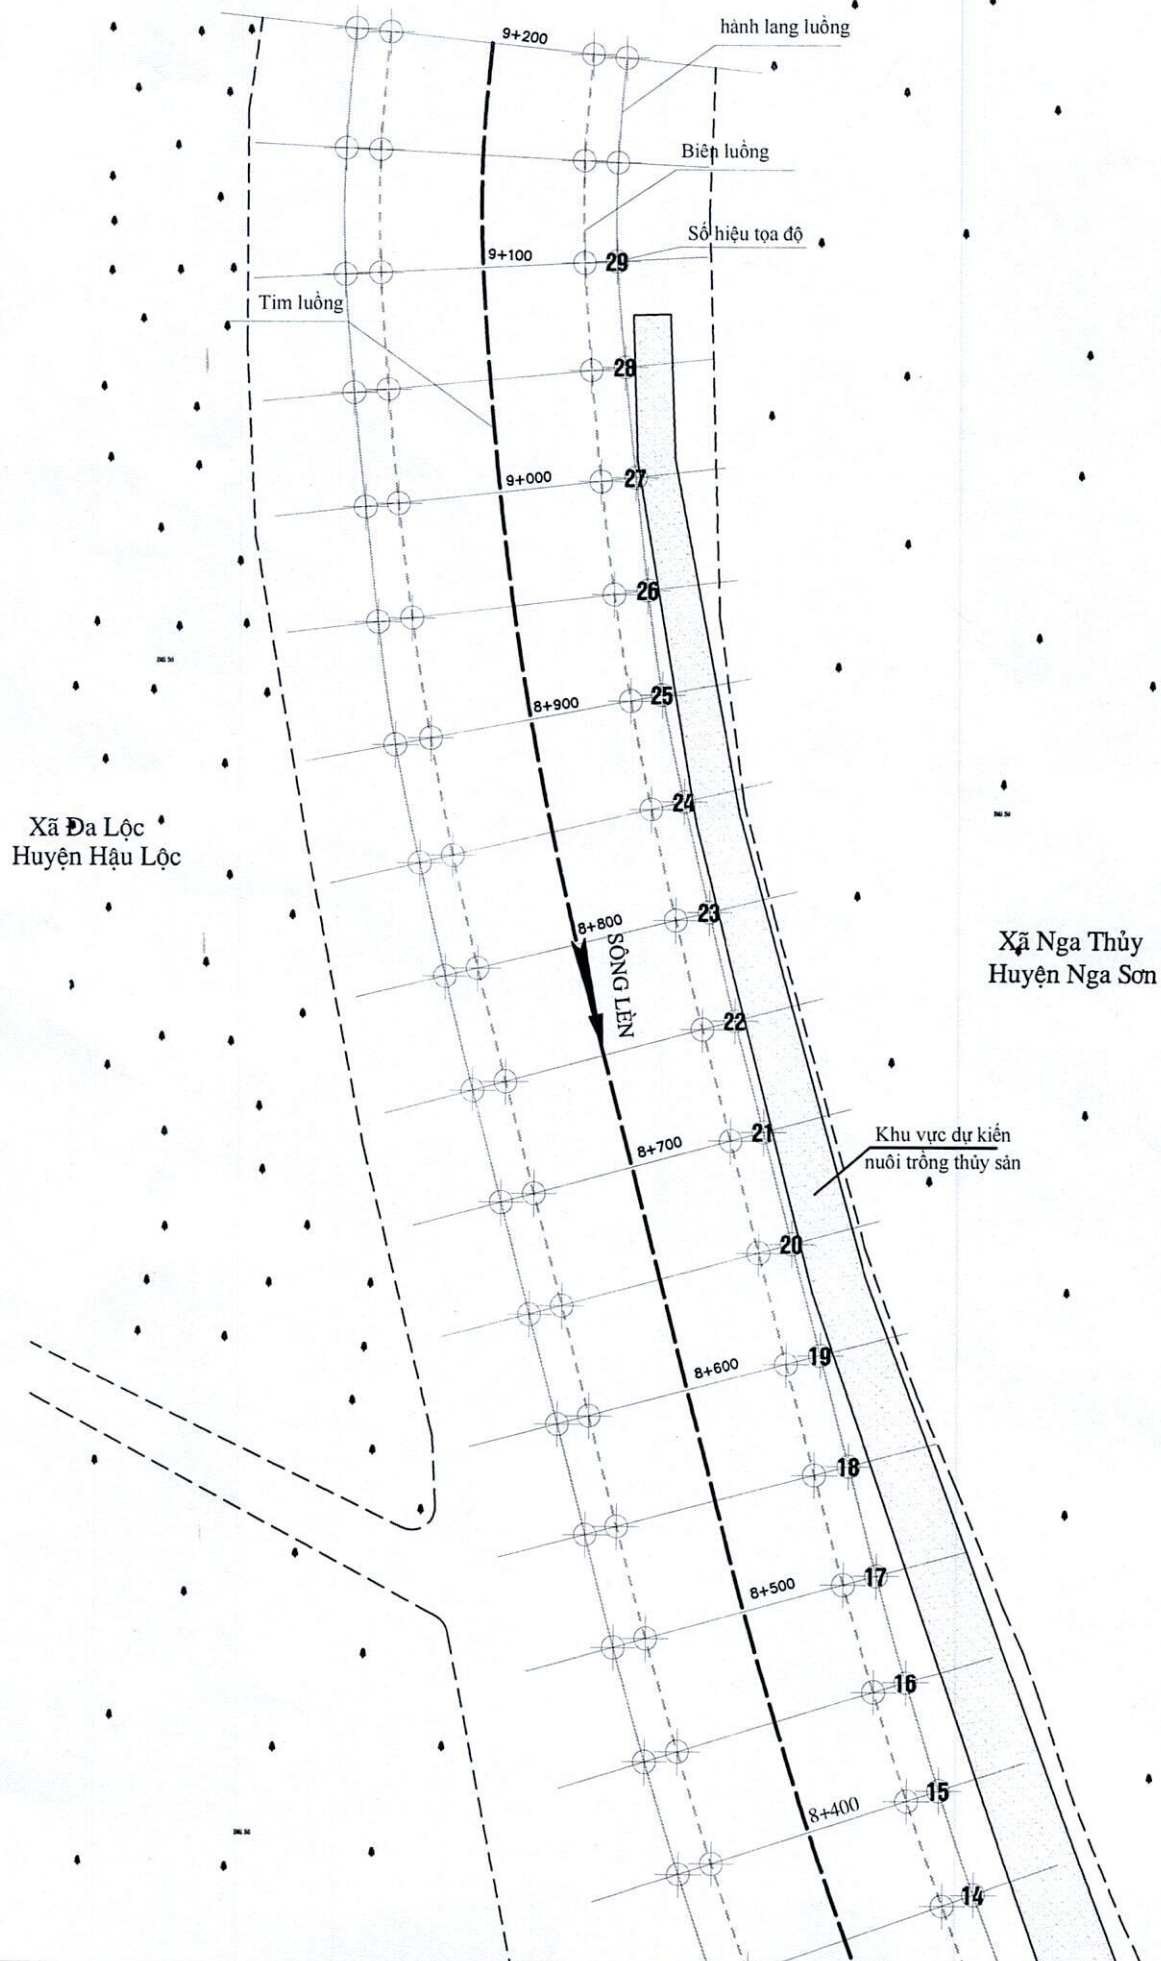

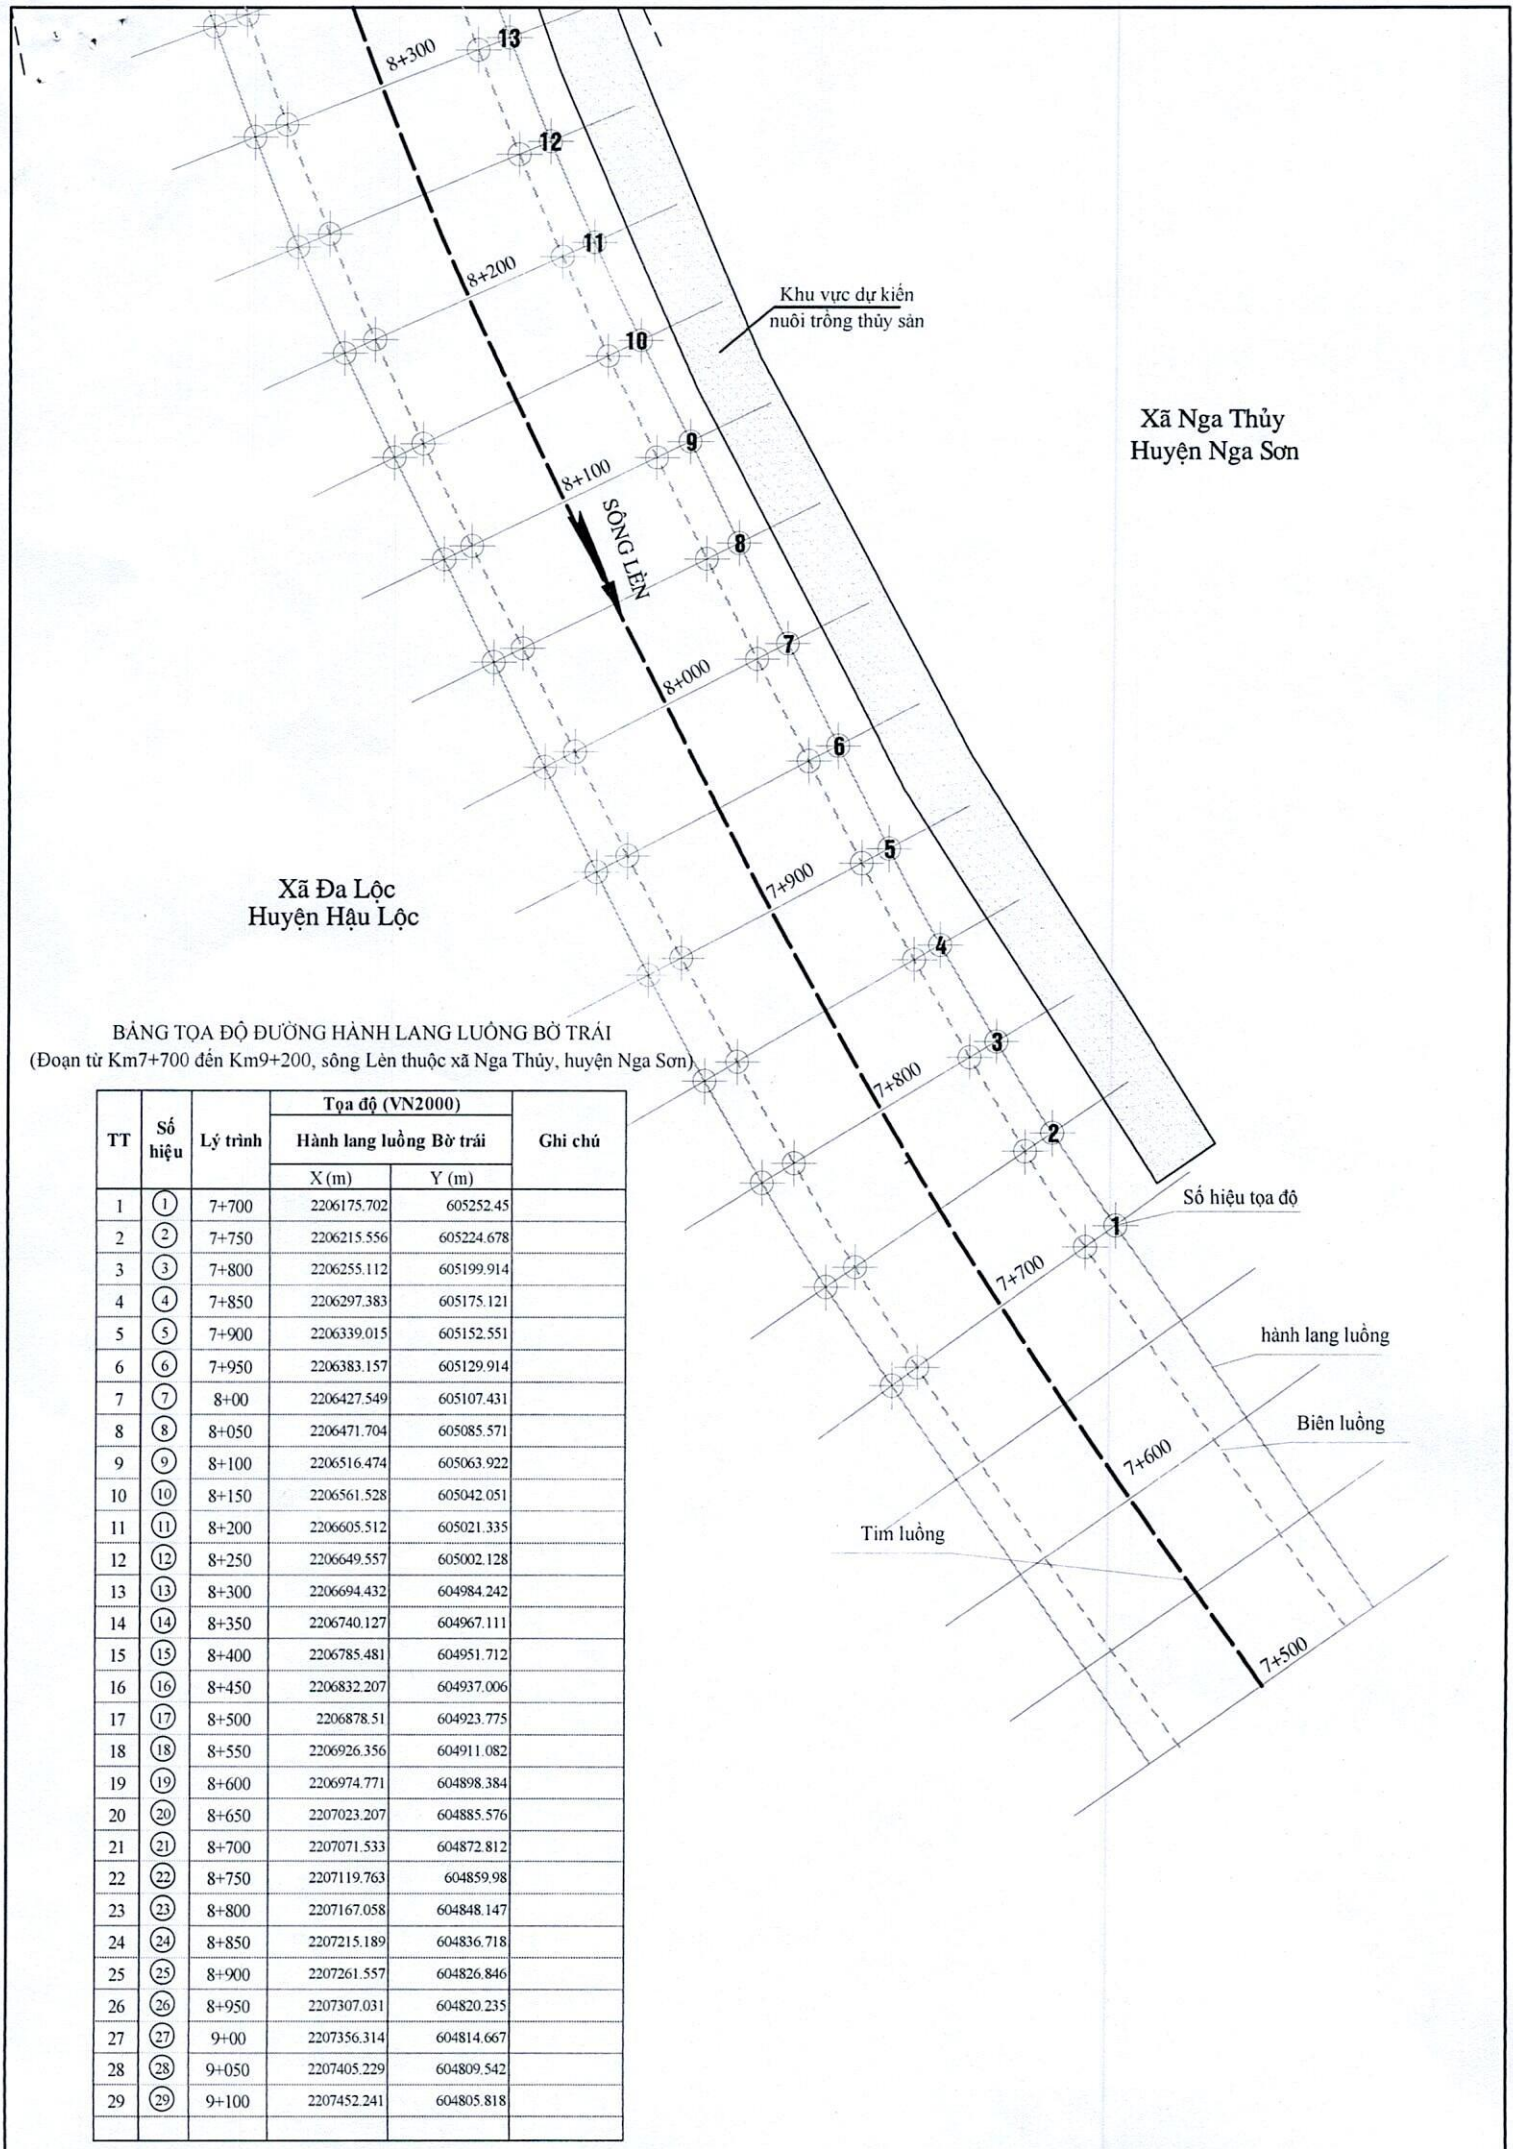

BẢNG TỌA ĐỘ ĐƯỜNG HÀNH LANG LUỒNG BỜ TRÁI
(Đoạn từ Km7+700 đến Km9+200, sông Lèn thuộc xã Nga Thủy, huyện Nga Sơn)

TT	Số hiệu	Lý trình	Tọa độ (VN2000)		Ghi chú
			Hành lang luồng Bờ trái		
			X (m)	Y (m)	
1	①	7+700	2206175.702	605252.45	
2	②	7+750	2206215.556	605224.678	
3	③	7+800	2206255.112	605199.914	
4	④	7+850	2206297.383	605175.121	
5	⑤	7+900	2206339.015	605152.551	
6	⑥	7+950	2206383.157	605129.914	
7	⑦	8+00	2206427.549	605107.431	
8	⑧	8+050	2206471.704	605085.571	
9	⑨	8+100	2206516.474	605063.922	
10	⑩	8+150	2206561.528	605042.051	
11	⑪	8+200	2206605.512	605021.335	
12	⑫	8+250	2206649.557	605002.128	
13	⑬	8+300	2206694.432	604984.242	
14	⑭	8+350	2206740.127	604967.111	
15	⑮	8+400	2206785.481	604951.712	
16	⑯	8+450	2206832.207	604937.006	
17	⑰	8+500	2206878.51	604923.775	
18	⑱	8+550	2206926.356	604911.082	
19	⑲	8+600	2206974.771	604898.384	
20	⑳	8+650	2207023.207	604885.576	
21	㉑	8+700	2207071.533	604872.812	
22	㉒	8+750	2207119.763	604859.98	
23	㉓	8+800	2207167.058	604848.147	
24	㉔	8+850	2207215.189	604836.718	
25	㉕	8+900	2207261.557	604826.846	
26	㉖	8+950	2207307.031	604820.235	
27	㉗	9+00	2207356.314	604814.667	
28	㉘	9+050	2207405.229	604809.542	
29	㉙	9+100	2207452.241	604805.818	